


# AGGIORNAMENTO PIANO URBANO DEL TRAFFICO

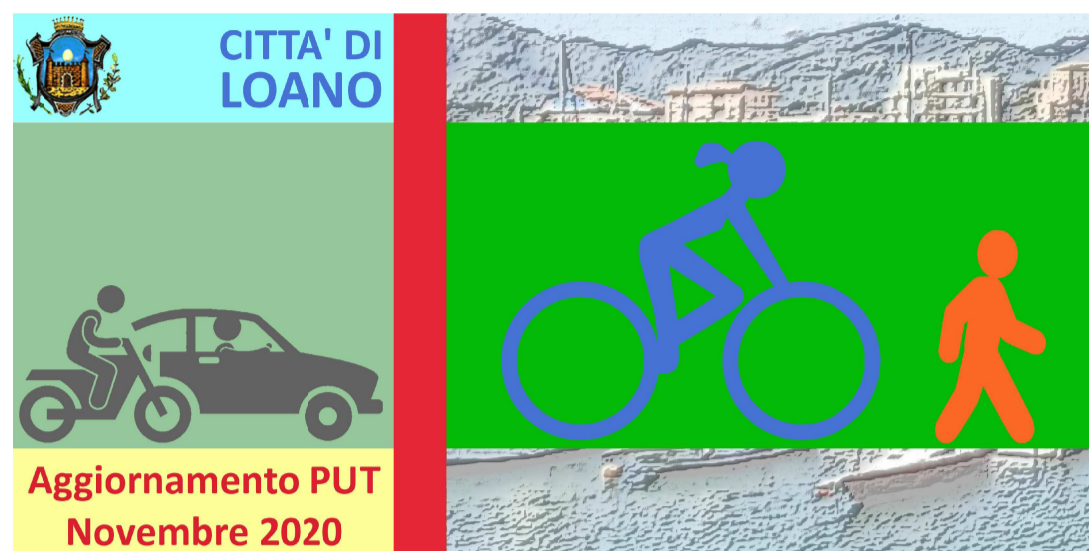

## TAVOLE DI PIANO

### TAV.2.3 INCROCIO VIA POLLUPICE / VIA AZZURRI D'ITALIA

scala: 1:500

PROGETTISTA Arch. Danilo Odetto

architettOdetto  
moderazione del traffico  
per l'ambiente urbano  
e l'accoglienza turistica



COLLABORATORE DECISIO (Dr. Paolo Ruffino, Dr. Alessio Grimaldi)


**DECISIO**  
ECONOMISCH ONDERZOEK EN ADVIES

aprile 2021

## INCROCIO PARCHEGGI STATO DI FATTO



SCALA 1:500

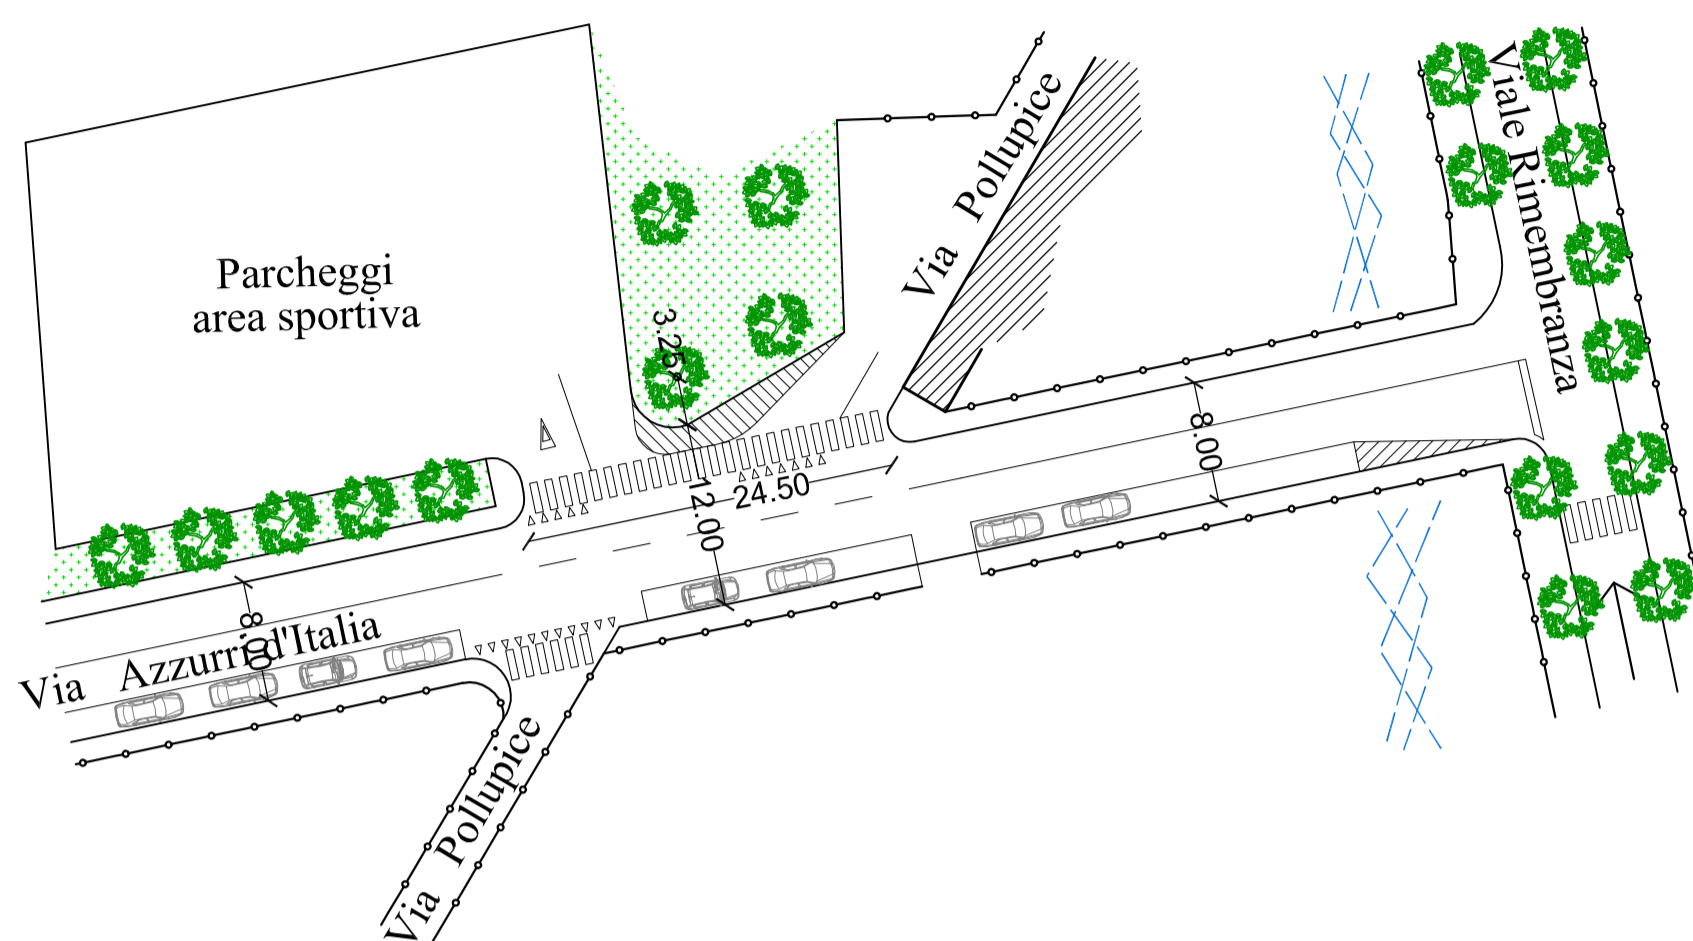

## INCROCIO PARCHEGGI PROGETTO



SCALA 1:500

