

AGGIORNAMENTO PIANO URBANO DEL TRAFFICO



TAVOLE DI PIANO

TAV.2.6 ASTA DI VIA PONTASSI

scala: 1:500

PROGETTISTA Arch. Danilo Odetto

architettOdetto
moderazione del traffico
per l'ambiente urbano
e l'accoglienza turistica




COLLABORATORE DECISIO (Dr. Paolo Ruffino, Dr. Alessio Grimaldi)


DECISIO
ECONOMISCH OORDEDEEN EN ADVES

aprile 2021

VIA PONTASSI
STATO DI FATTO
SCALA 1:500

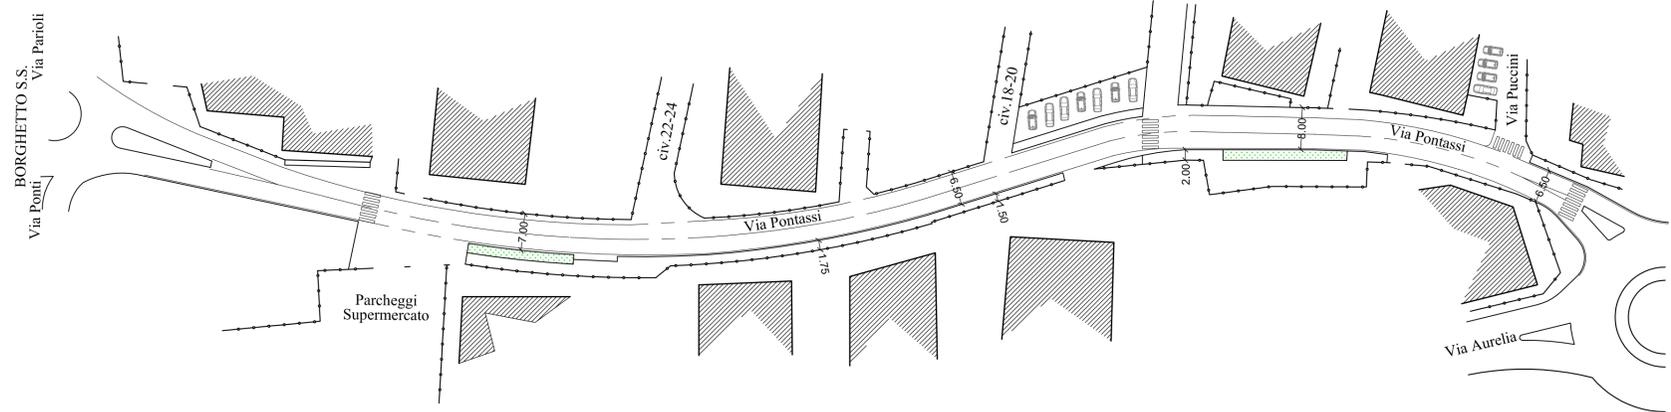

VIA PONTASSI
PROGETTO MESSA IN SICUREZZA
CON DOPPIO SENSO MANTENUTO
SCALA 1:500

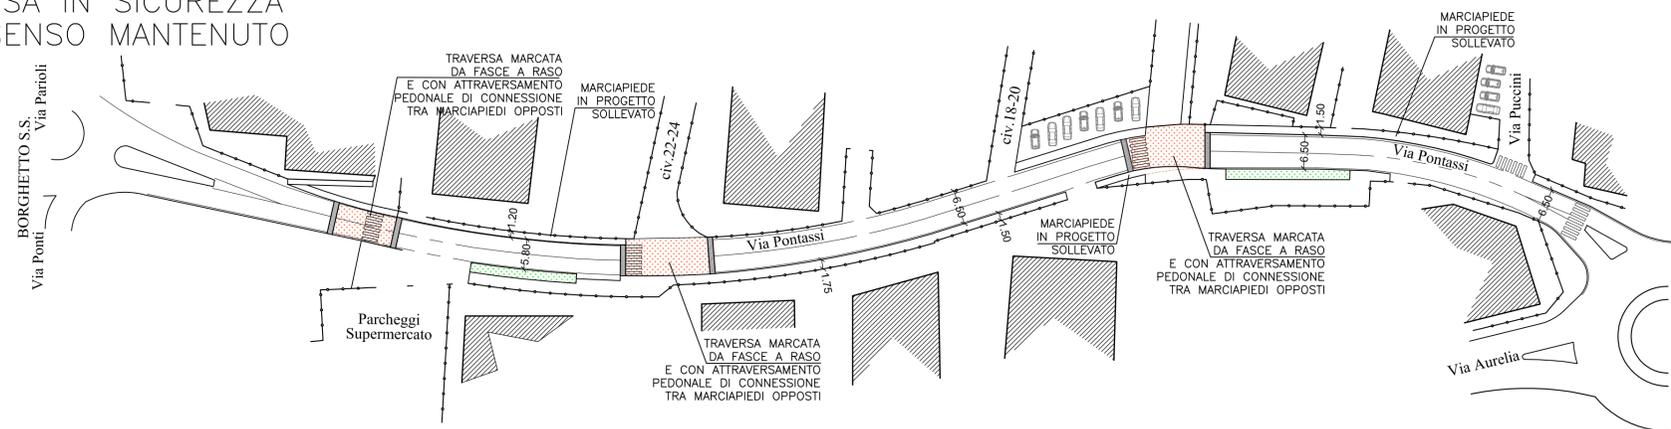

VIA PONTASSI
PROGETTO SENSO UNICO
CON CORSIA CICLABILE OPPOSTA
SCALA 1:500

