


AGGIORNAMENTO PIANO URBANO DEL TRAFFICO

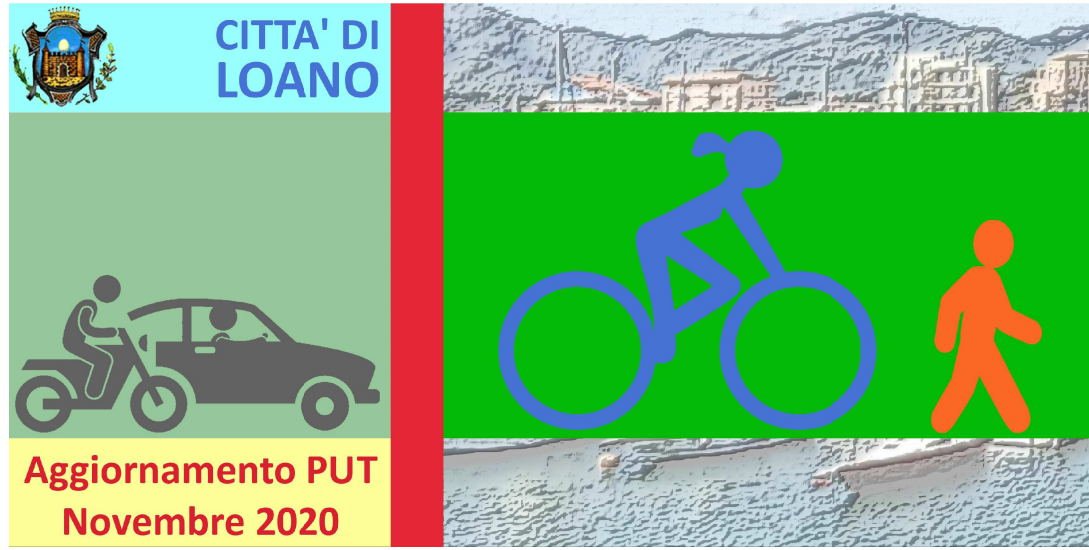

TAVOLE DI PIANO

TAV.2.5 INCROCIO VIA ALFIERI / VIA PASCOLI

scala: 1:500

PROGETTISTA Arch. Danilo Odetto

architettOdetto
moderazione del traffico
per l'ambiente urbano
e l'accoglienza turistica

Danilo Odetto




COLLABORATORE DECISIO (Dr. Paolo Ruffino, Dr. Alessio Grimaldi)

DECISIO
ECONOMISCH ONDERZOEK EN ADVIES

aprile 2021

INCROCIO VIA ALFIERI / VIA PASCOLI STATO DI FATTO

SCALA 1:500

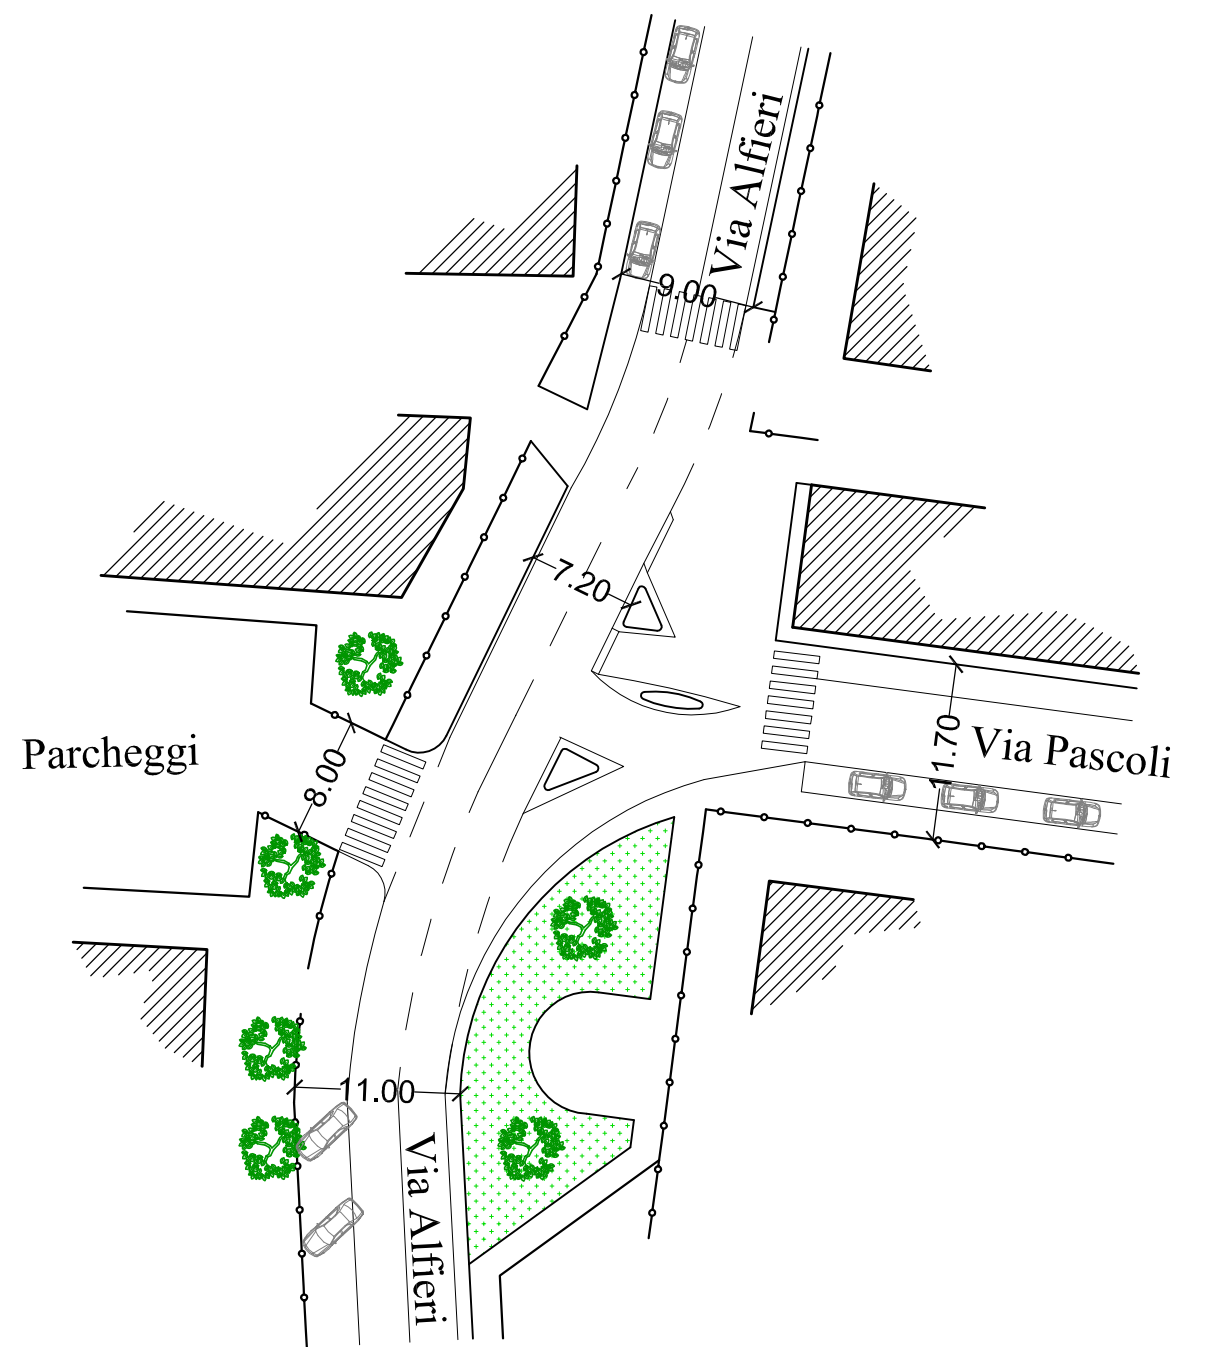

INCROCIO VIA ALFIERI / VIA PASCOLI PROGETTO

SCALA 1:500

