


AGGIORNAMENTO PIANO URBANO DEL TRAFFICO

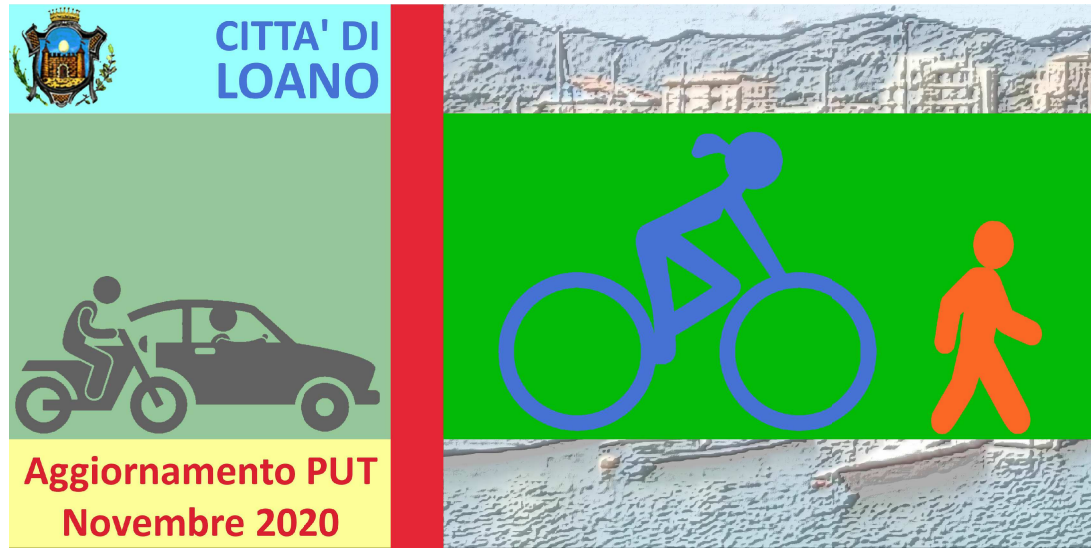

TAVOLE DI PIANO

TAV.2.4 INCROCIO AURELIA / VIALE RIMEMBRANZA

scala: 1:500

PROGETTISTA Arch. Danilo Odetto

architetto **Odetto**
moderazione del traffico
per l'ambiente urbano
e l'accoglienza turistica

Danilo Odetto




COLLABORATORE DECISIO (Dr. Paolo Ruffino, Dr. Alessio Grimaldi)

DECISIO
ECONOMISCH ONDERZOEKEN EN ADVIES

aprile 2021

INCROCIO AURELIA / RIMEMBRANZA STATO DI FATTO

SCALA 1:500

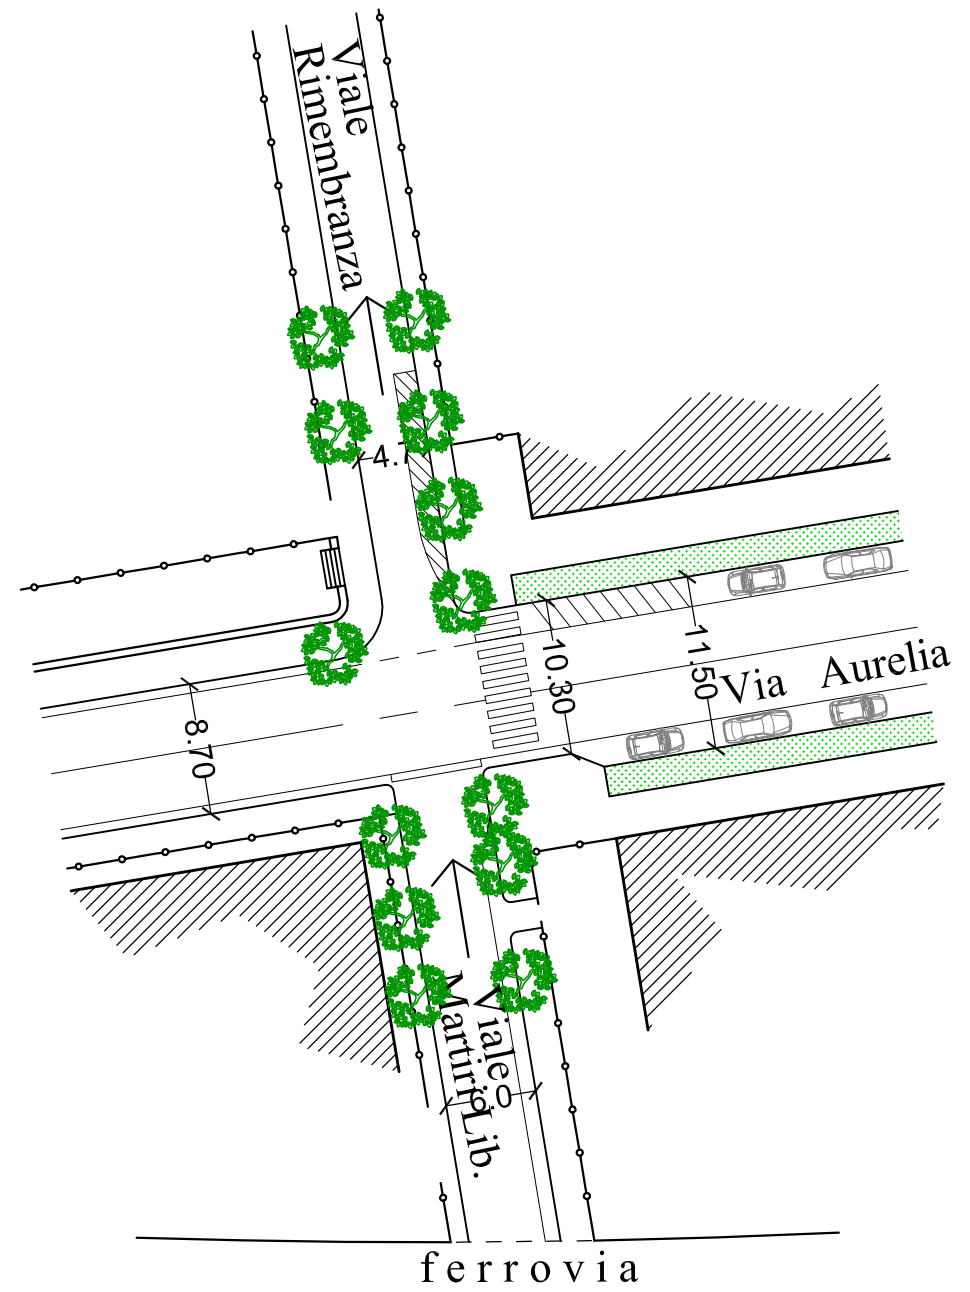

INCROCIO AURELIA / RIMEMBRANZA PROGETTO

SCALA 1:500

