


AGGIORNAMENTO PIANO URBANO DEL TRAFFICO

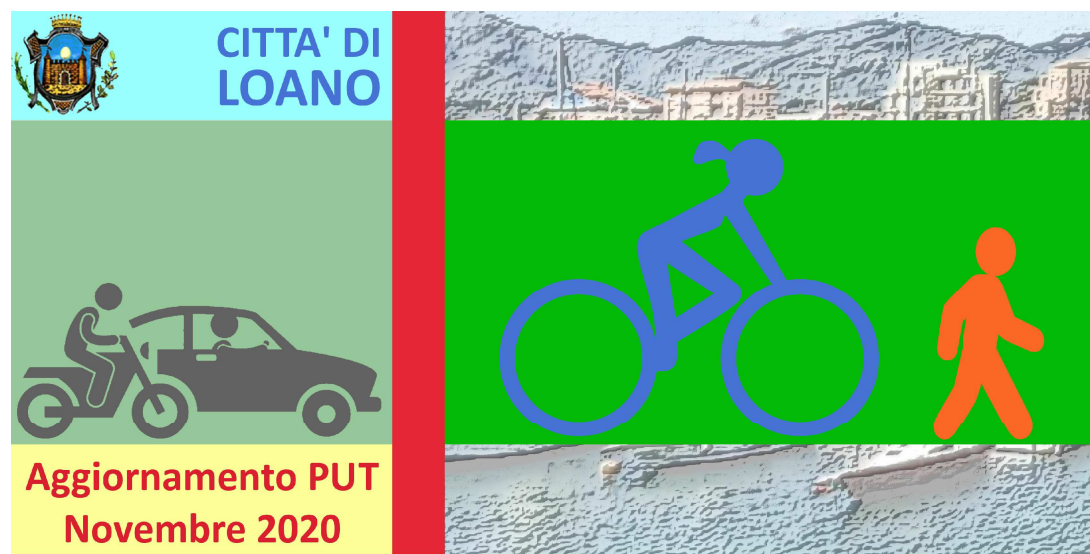

TAVOLE DI PIANO

TAV.2.1 INCROCIO VIA DEI GAZZI / VIA AMICO / VIA TOTI
scala: 1:500

PROGETTISTA Arch. Danilo Odetto

architettOdetto
moderazione del traffico
per l'ambiente urbano
e l'accoglienza turistica

Daniilo Odetto



COLLABORATORE DECISIO (Dr. Paolo Ruffino, Dr. Alessio Grimaldi)


DECISIO
ECONOMISCH ONDERZEEN EN ADVIES

aprile 2021


STATO DI FATTO
SCALA 1:500



PROGETTO ROTONDA (PUT 2010)
SCALA 1:500

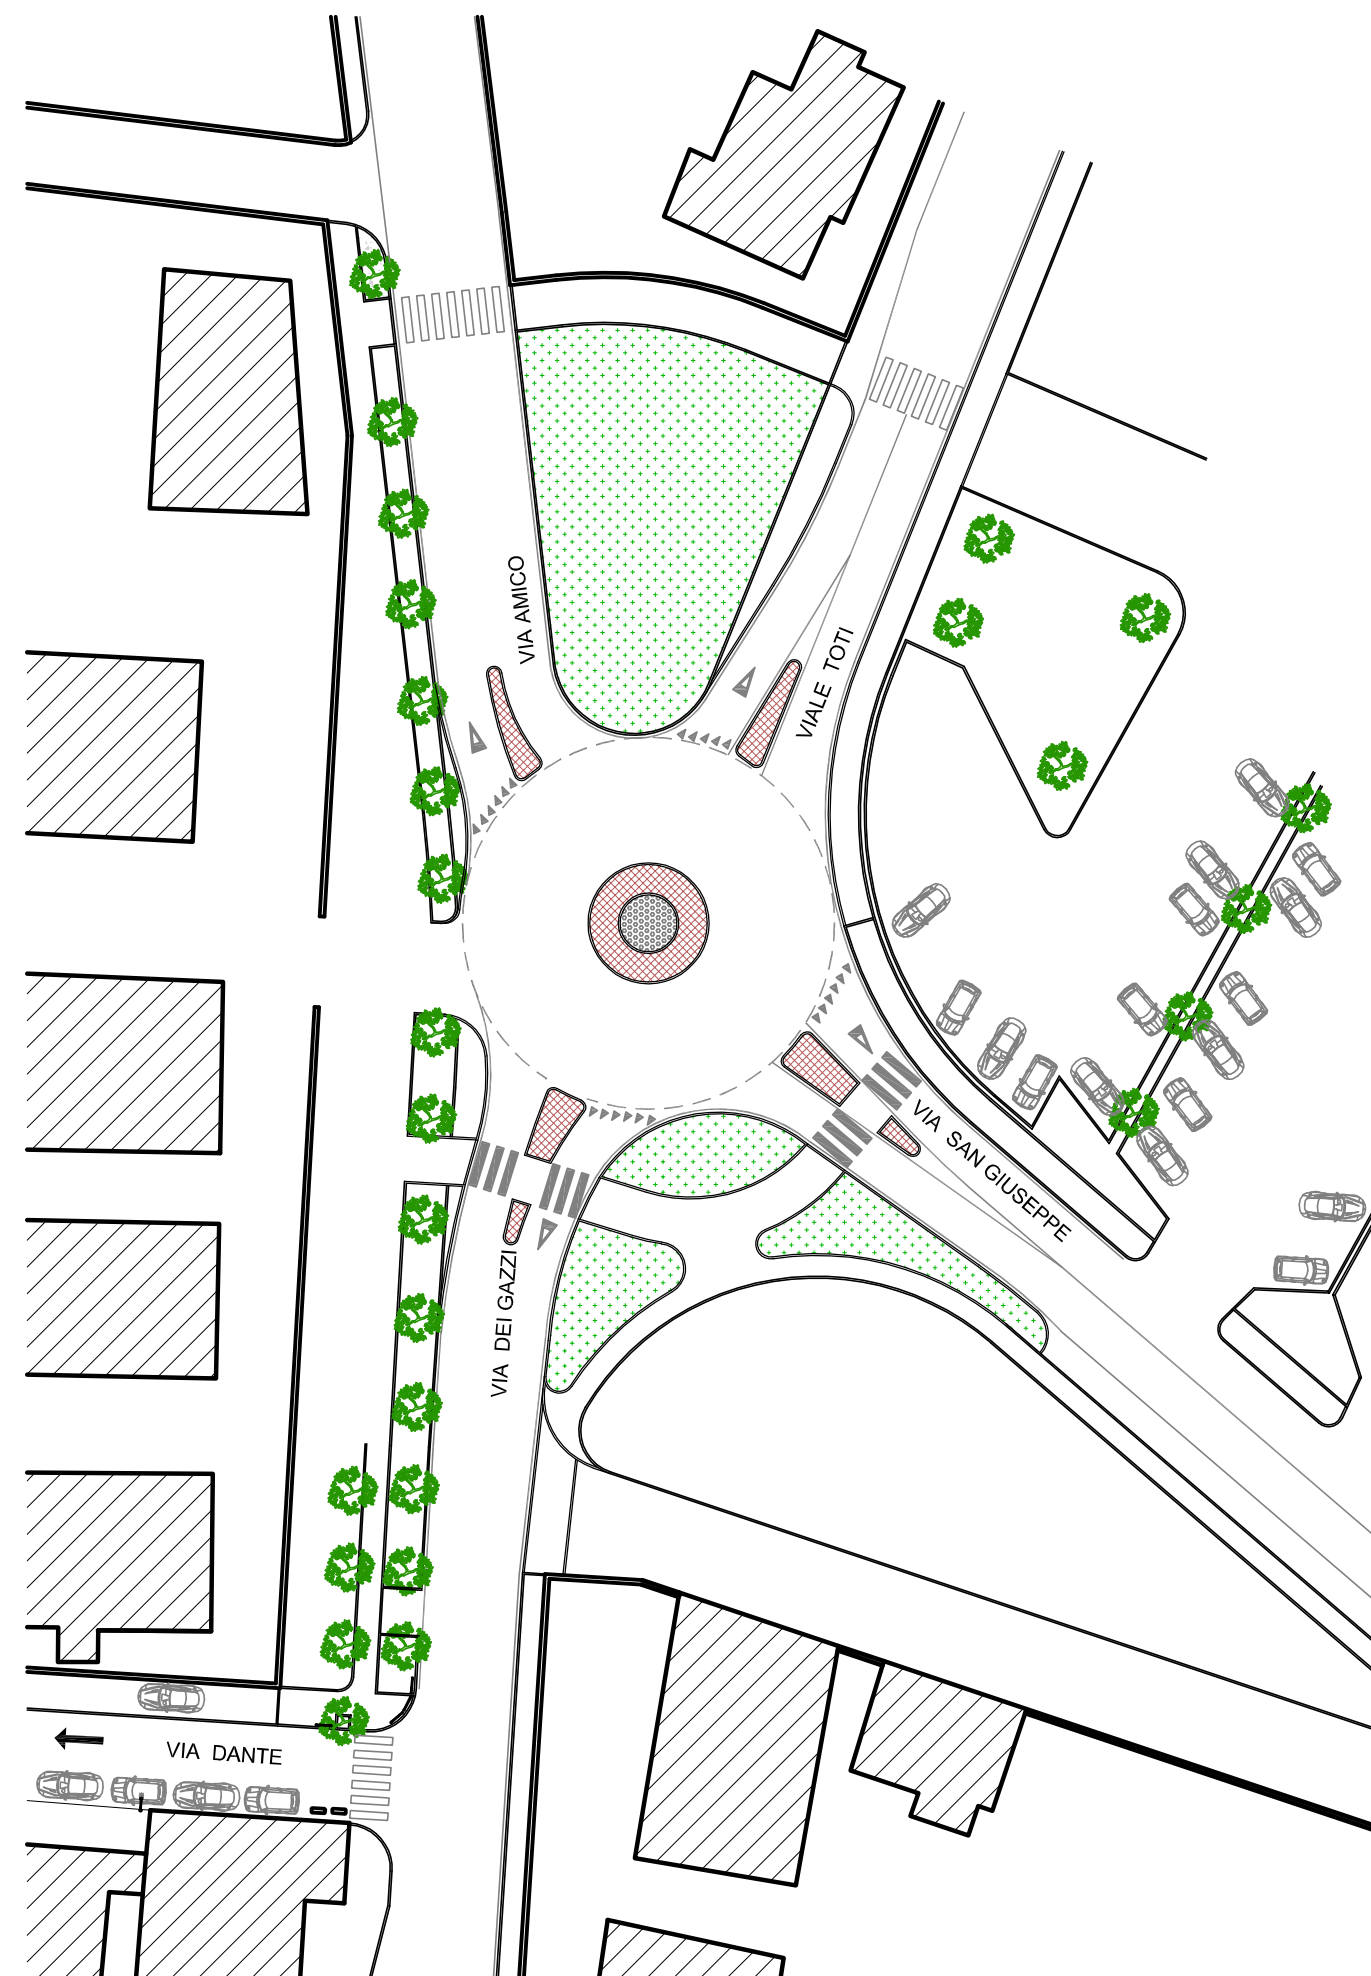

PROGETTO PIAZZA PEDONALE (completa) 
SCALA 1:500

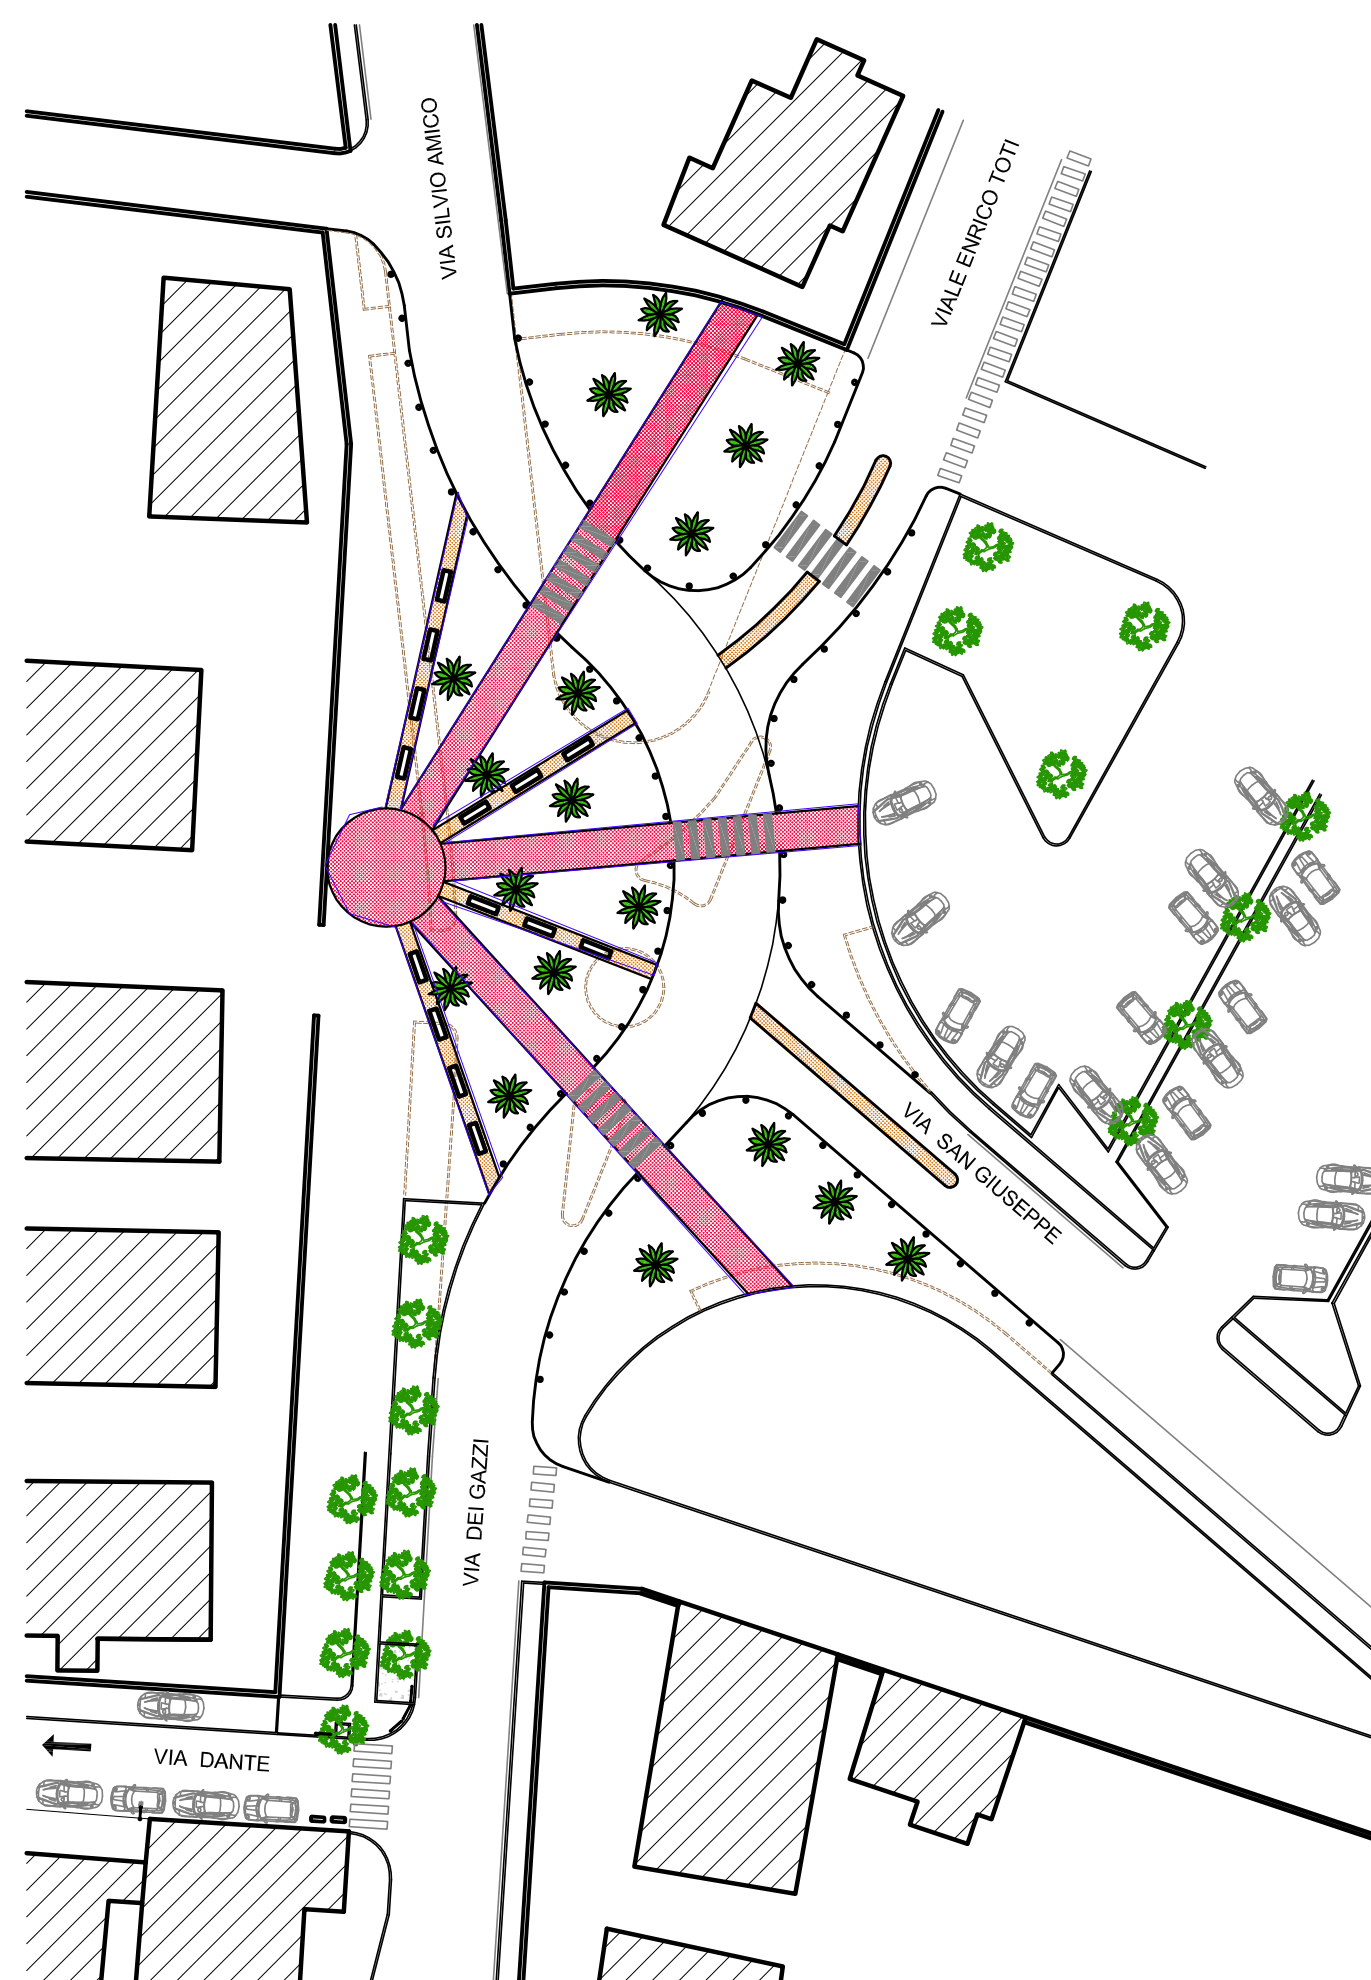

PROGETTO PIAZZA PEDONALE (low cost) 
SCALA 1:500

