


AGGIORNAMENTO PIANO URBANO DEL TRAFFICO

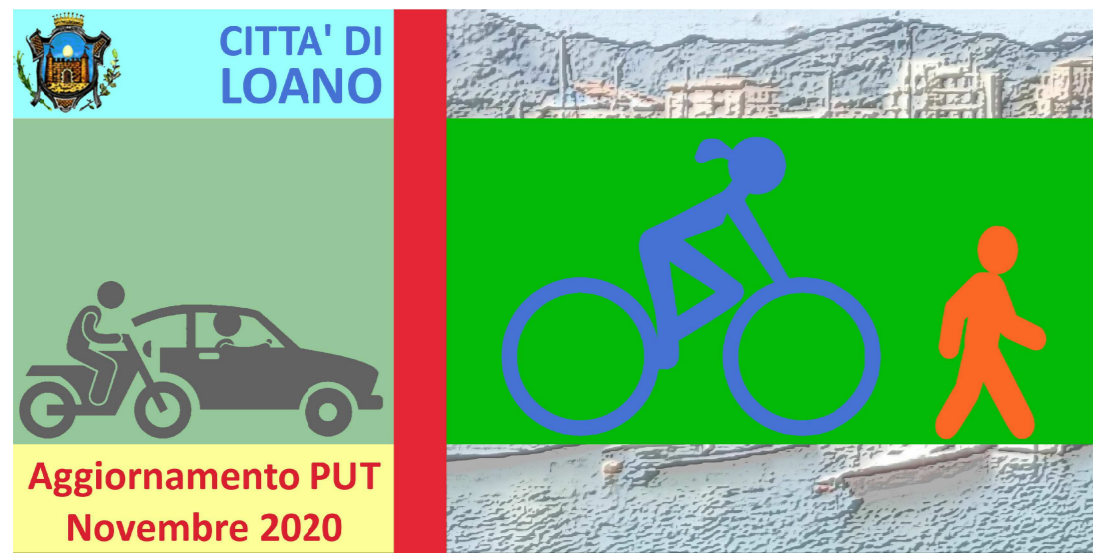

TAVOLE DI PIANO

TAV.2.2 ASTA DI VIA PENDOLA E INCROCI AFFINI

scala: 1:500

PROGETTISTA Arch. Danilo Odetto

architettOdetto
moderazione del traffico
per l'ambiente urbano
e l'accoglienza turistica

Daniilo Odetto




COLLABORATORE DECISIO (Dr. Paolo Ruffino, Dr. Alessio Grimaldi)

DECISIO
ECONOMISCH ONDERZOEK EN ADVIES

aprile 2021


INCROCIO CON VIA AMICO STATO DI FATTO

SCALA 1:500

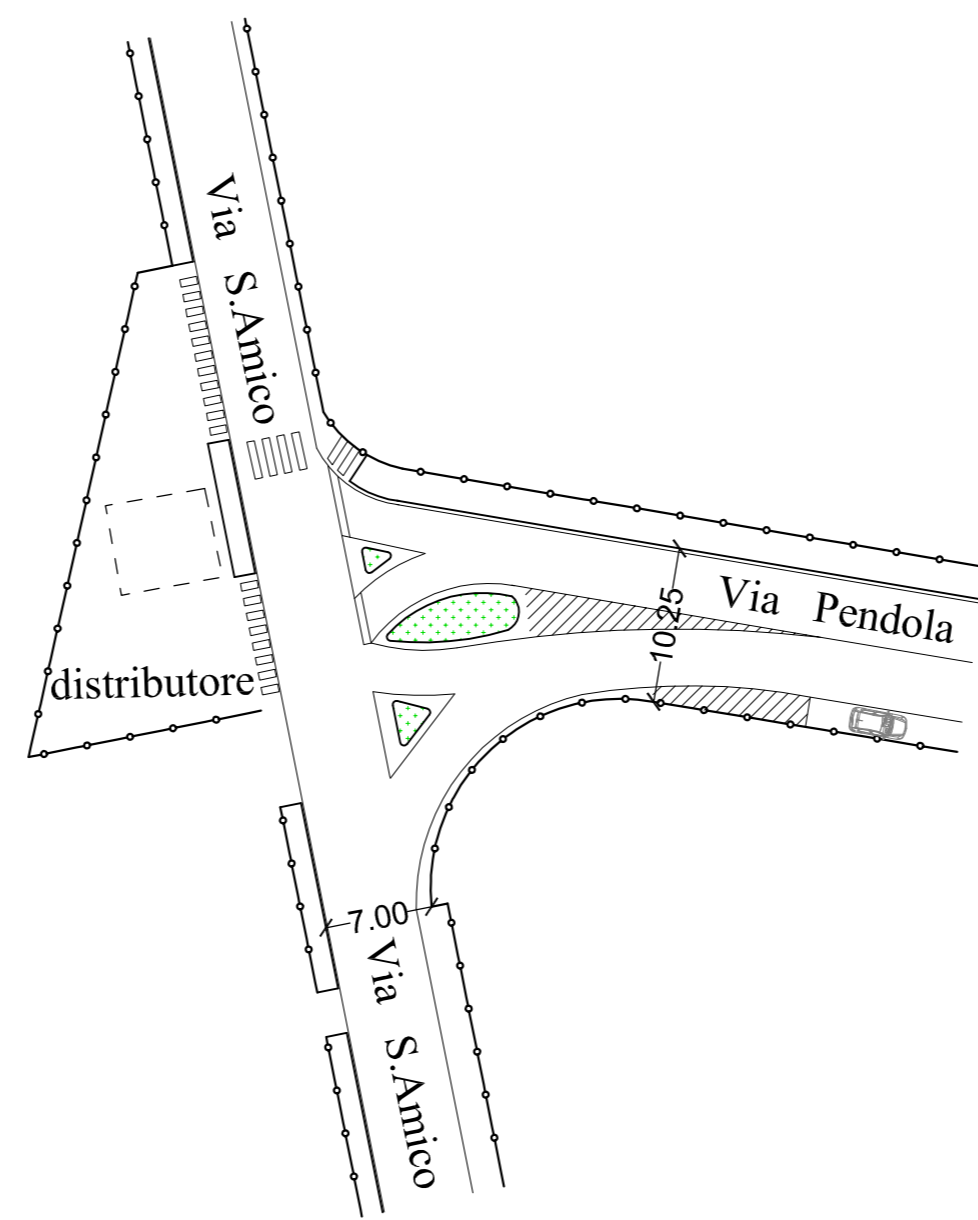


INCROCIO CON VIA AMICO PROGETTO

SCALA 1:500

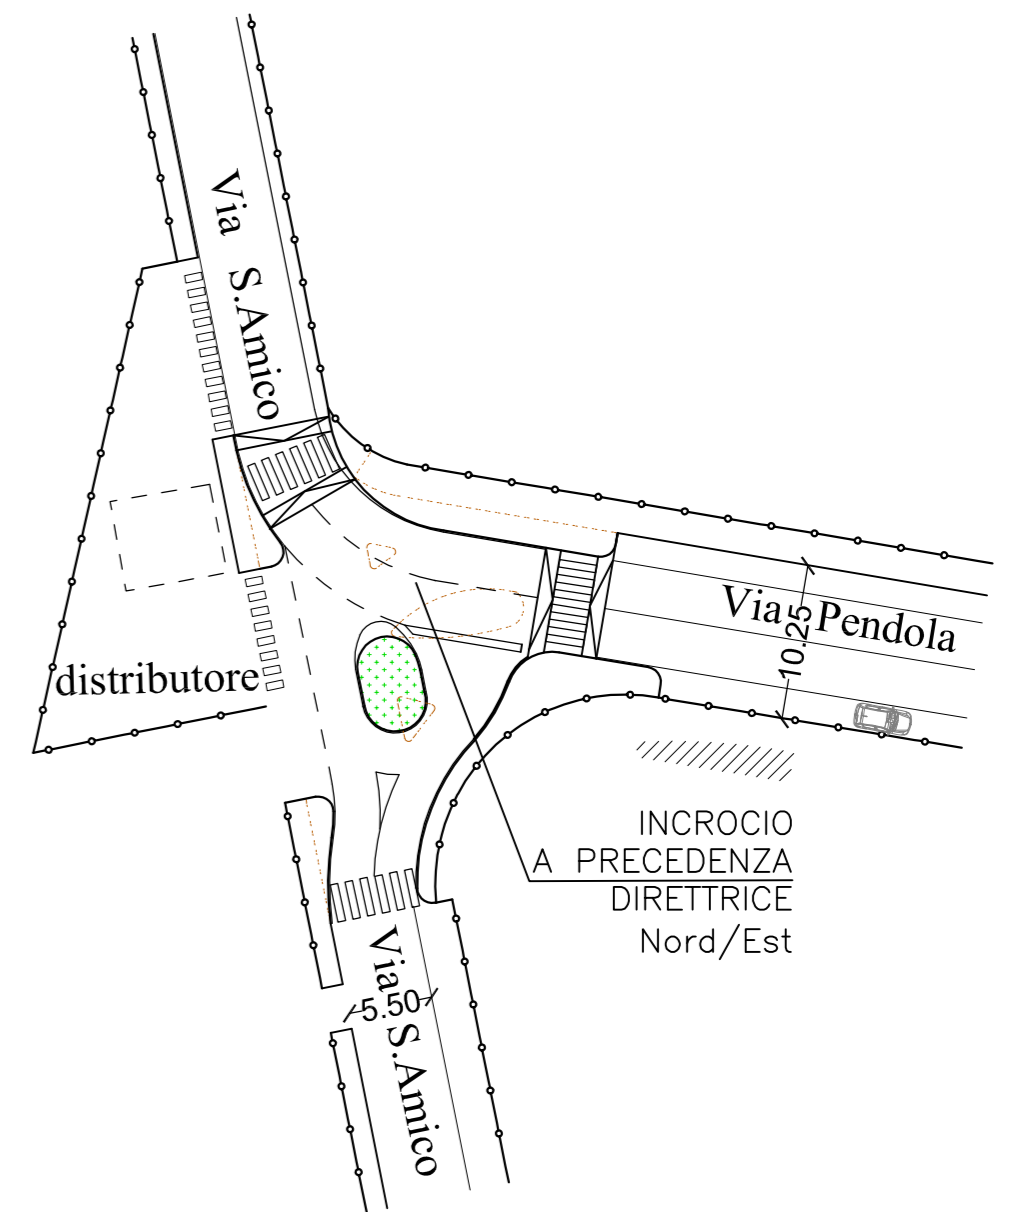

INCROCIO CON VIA TOTI STATO DI FATTO

SCALA 1:500

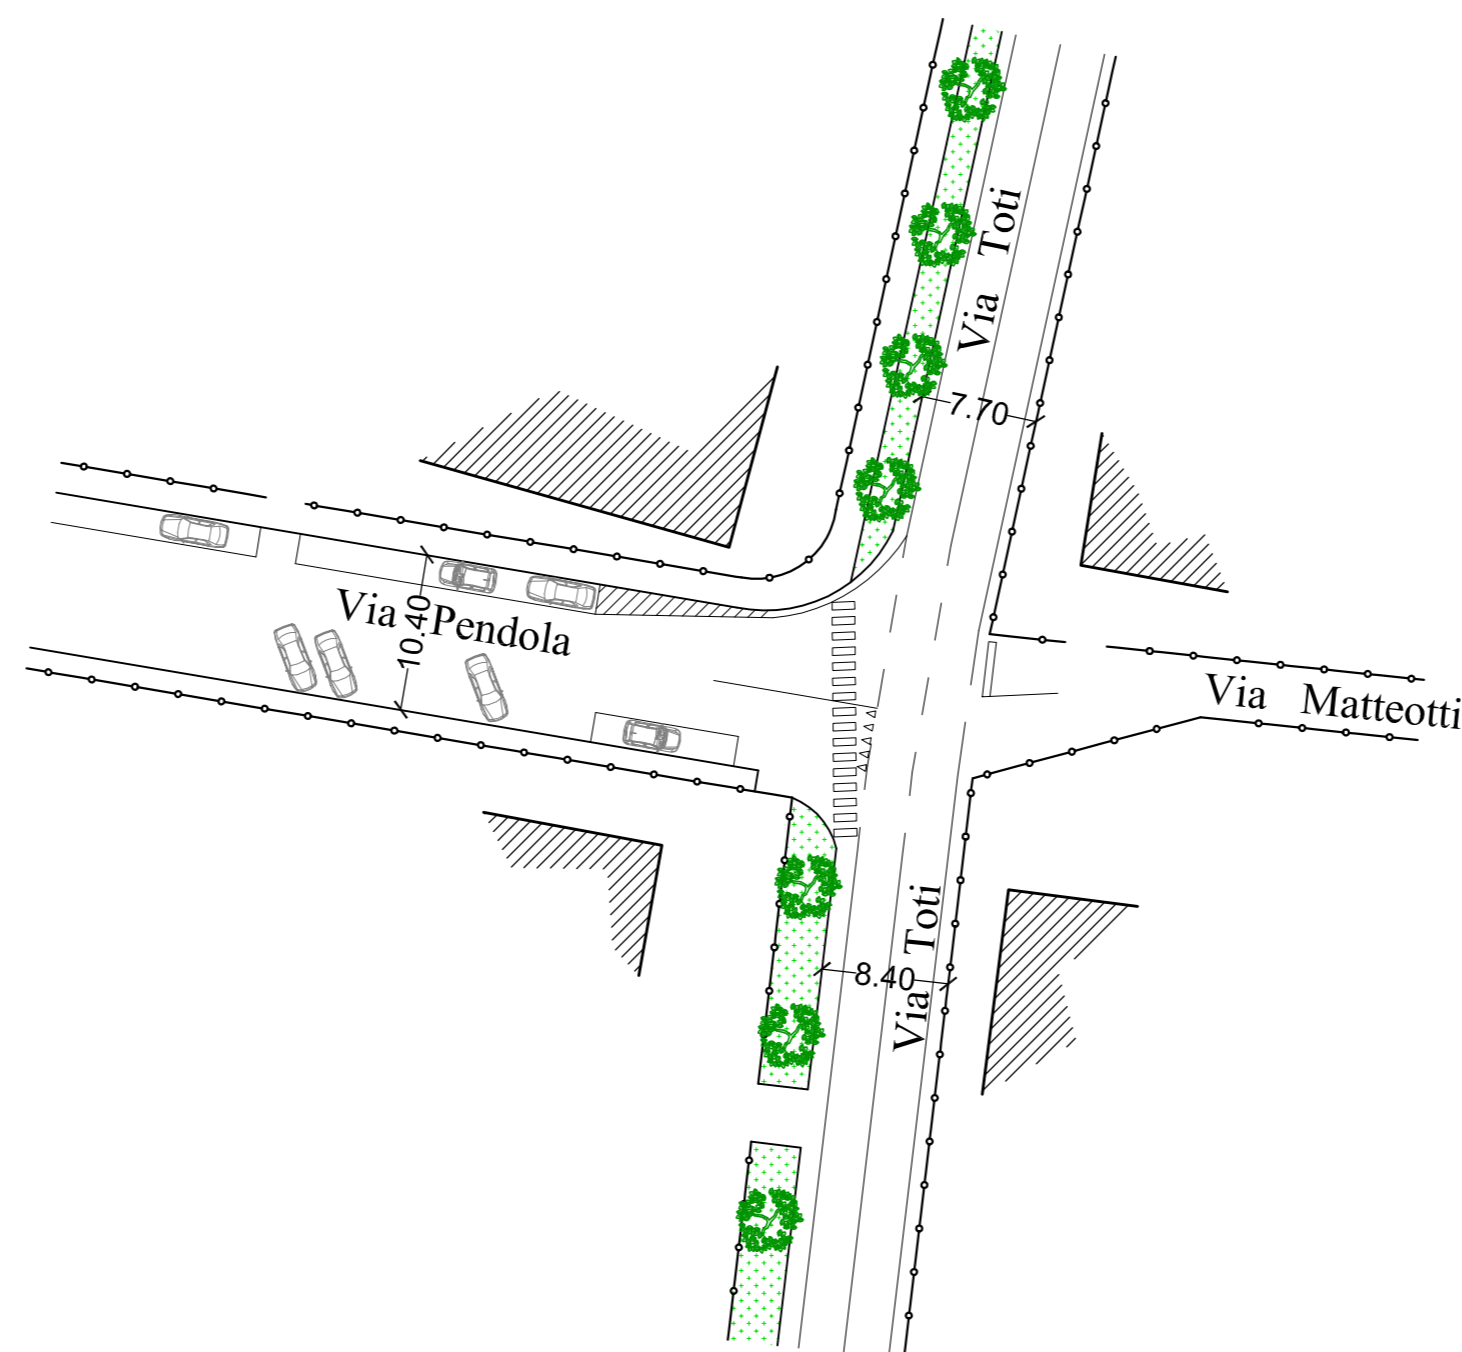

INCROCIO CON VIA TOTI PROGETTO

SCALA 1:500

