



## TAVOLE DI PIANO

TAV.1.0 PIANO GENERALE DI PROGETTO

scala: 1:2500


PROGETTISTA Arch. Danilo Odetto  
architetto *Odetto*  
innovazione del traffico  
per l'ambiente urbano  
e l'accessibilità urbana

COLLABORATORE DECISIO (Dr. Paolo Ruffino, Dr. Alessio Grimaldi)

DECISIO  
INGEGNERIA URBANISTICA E AMBIENTALE

aprile 2021

PLANIMETRIA DI PROGETTO  
SCALA 1:2500

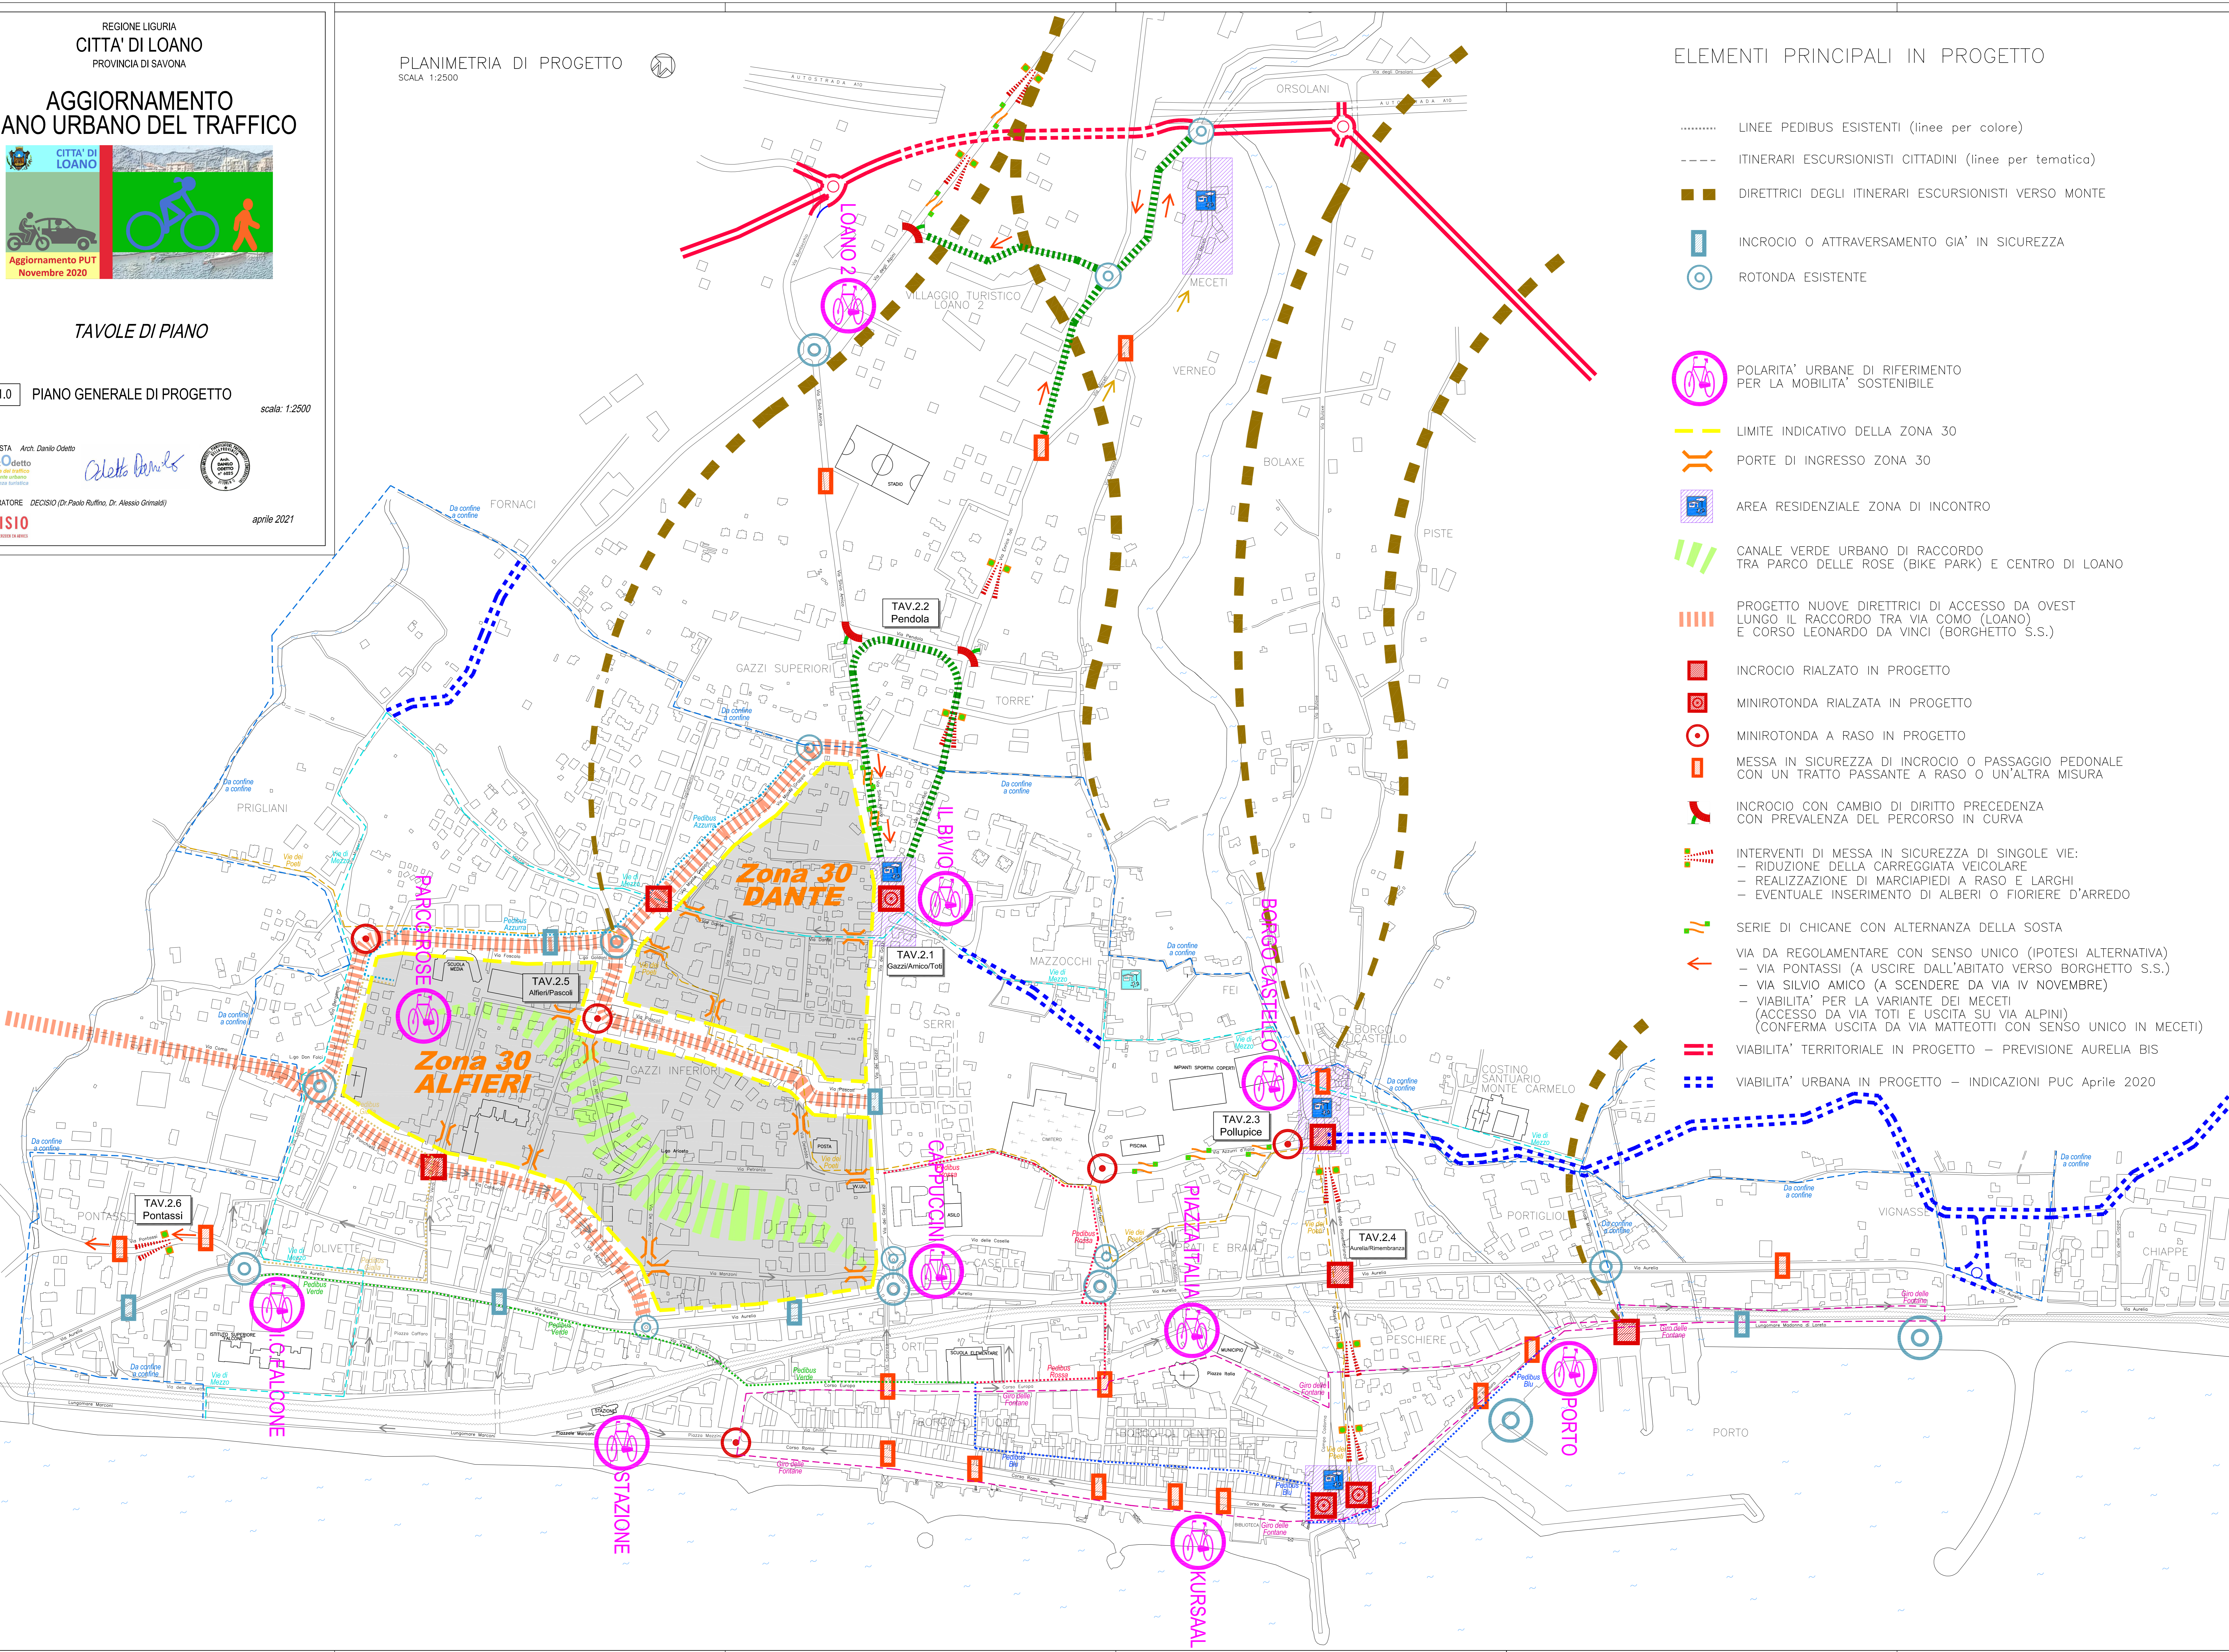

## ELEMENTI PRINCIPALI IN PROGETTO

- ..... LINEE PEDIBUS ESISTENTI (linee per colore)
- - - ITINERARI ESCURSIONISTI CITTADINI (linee per tematica)
- DIRETTRICI DEGLI ITINERARI ESCURSIONISTI VERSO MONTE
- INCROCIO O ATTRAVERSAMENTO GIA' IN SICUREZZA
- ROTONDA ESISTENTE
- POLARITA' URBANE DI RIFERIMENTO PER LA MOBILITA' SOSTENIBILE
- LIMITE INDICATIVO DELLA ZONA 30
- ⌋ PORTE DI INGRESSO ZONA 30
- AREA RESIDENZIALE ZONA DI INCONTRO
- CANALE VERDE URBANO DI RACCORDO TRA PARCO DELLE ROSE (BIKE PARK) E CENTRO DI LOANO
- PROGETTO NUOVE DIRETTRICI DI ACCESSO DA OVEST LUNGO IL RACCORDO TRA VIA COMO (LOANO) E CORSO LEONARDO DA VINCI (BORGHETTO S.S.)
- INCROCIO RIALZATO IN PROGETTO
- MINIROTONDA RIALZATA IN PROGETTO
- MINIROTONDA A RASO IN PROGETTO
- MESSA IN SICUREZZA DI INCROCIO O PASSAGGIO PEDONALE CON UN TRATTO PASSANTE A RASO O UN'ALTRA MISURA
- INCROCIO CON CAMBIO DI DIRITTO PRECEDENZA CON PREVALENZA DEL PERCORSO IN CURVA
- INTERVENTI DI MESSA IN SICUREZZA DI SINGOLE VIE:
  - RIDUZIONE DELLA CARREGGIATA VEICOLARE
  - REALIZZAZIONE DI MARCIAPIEDI A RASO E LARGHI
  - EVENTUALE INSERIMENTO DI ALBERI O FIORIERE D'ARREDO
- SERIE DI CHICANE CON ALTERNANZA DELLA SOSTA
- VIA DA REGOLAMENTARE CON SENSO UNICO (IPOTESI ALTERNATIVA)
  - VIA PONTASSI (A USCIRE DALL'ABITATO VERSO BORGHETTO S.S.)
  - VIA SILVIO AMICO (A SCENDERE DA VIA IV NOVEMBRE)
  - VIABILITA' PER LA VARIANTE DEI MECETI (ACCESSO DA VIA TOTI E USCITA SU VIA ALPINI) (CONFERMA USCITA DA VIA MATTEOTTI CON SENSO UNICO IN MECETI)
- VIABILITA' TERRITORIALE IN PROGETTO - PREVISIONE AURELIA BIS
- VIABILITA' URBANA IN PROGETTO - INDICAZIONI PUC Aprile 2020